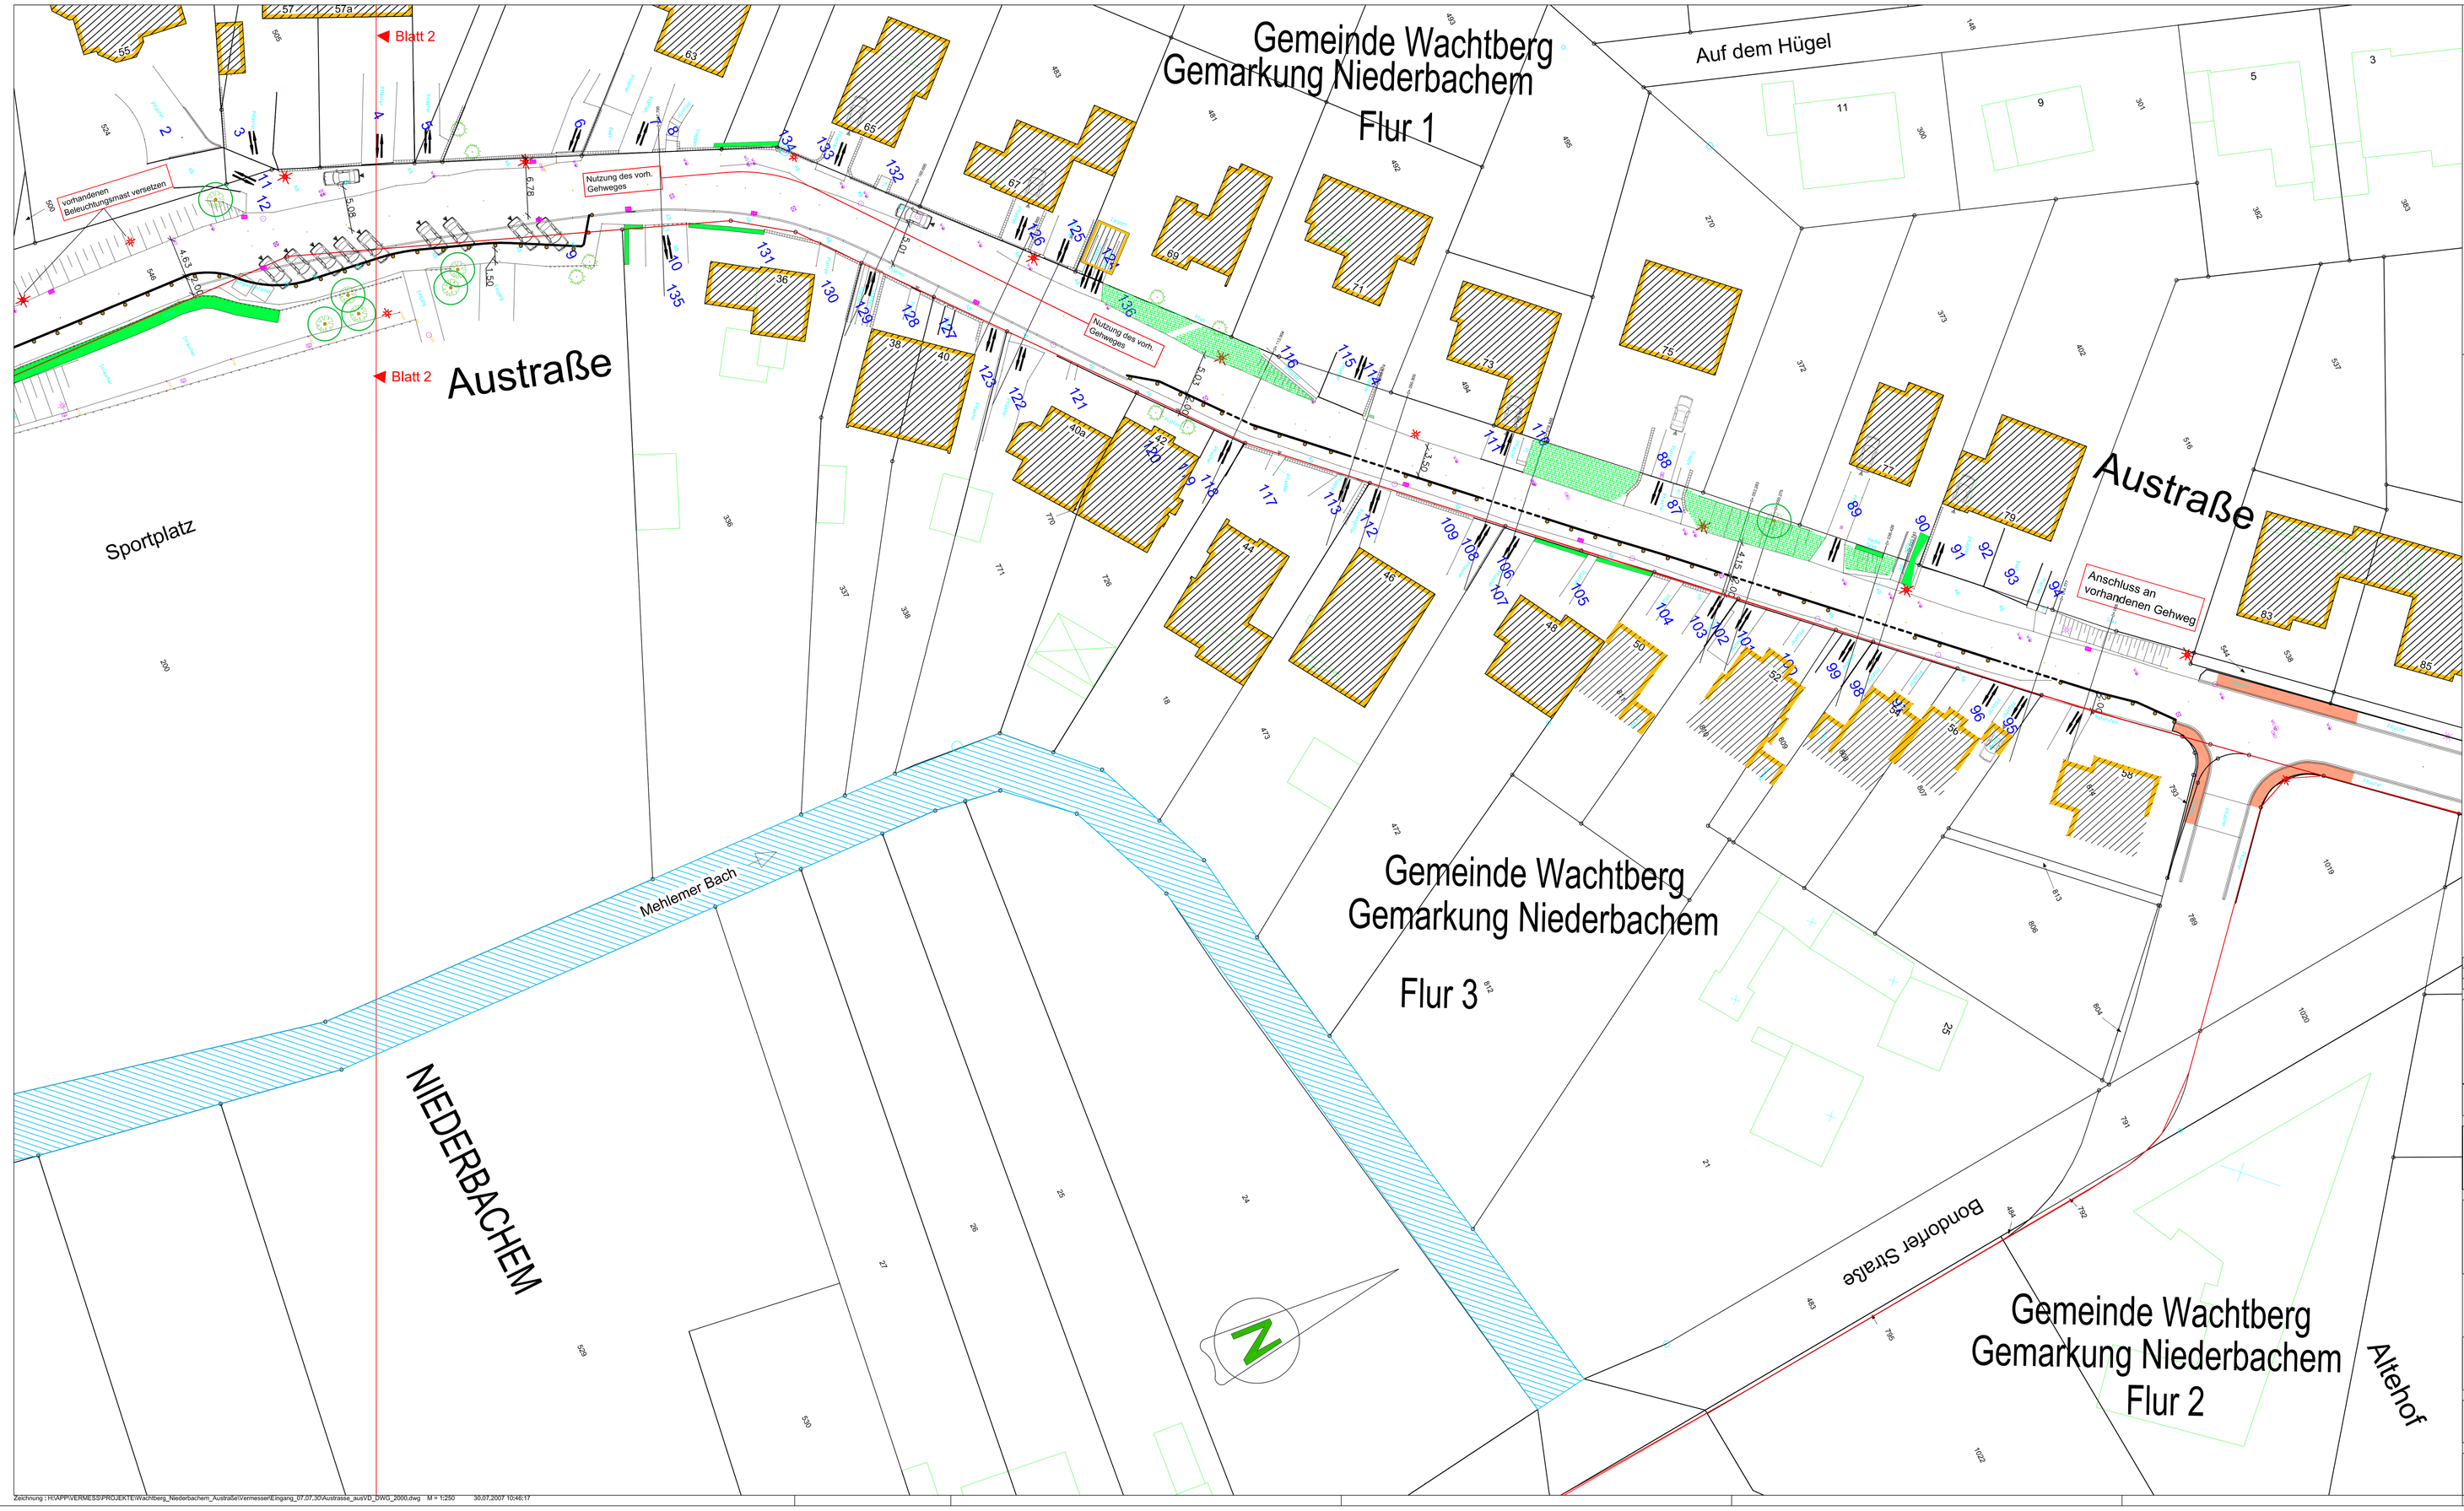

Zeichenerklärung und Hinweise

- Fahrbahn Asphaltdecke vorh.
- Gehweg vorh.
- Grünfläche vorh.
- gepl. Fahrbahnmarkierung b = 12 cm
- gepl. Fahrbahnmarkierung b = 12 cm
- gepl. Lampe
- vorh. Lampe
- Sinkkasten vorh.
- vorh. Baum
- gepl. Baum
- Einfahrt Grundstück
- Hauseingang

Die Flurgrenzen wurden aus dem ALK digital übernommen.

Nr.:	Änderung, Art, Umfang, Ursache	bearbeitet	Änderungsdatum

ING.-BÜRO FÜR TIEFBAU ♦ LAUPERT & WOLTER ♦ DIPL.-ING. ♦ ATV

Schloßfelsingsweg 31
53123 Bonn
Tel.: 02 28 / 61 63 10
Fax: 02 28 / 61 63 15
mobil:
laupert-wolter@online.de

Planung • Beratung • Bauleitung
Straßenbau • Kanalbaujahr • Kanalsanierung
Vermessung • Wasserversorgung • Projektsteuerung

Projekt Nr.	: 389-07
Anlagen Nr.	: 7 Blatt Nr.: 3
bearbeitet	: Schmitz
geprüft	: Wolter
gesehen	: Laupert
Datum	: 29.10.2007

Maßstab:	Plangröße:	Zeichnungs- Nr.:
1 : 250	1,370*0,716=0,981 m²	

Gemeinde Wachtberg

Straßenbau
Wachtberg - Niederbachem

Austraße

Phase:
Studien zur Verkehrsberuhigung und Schulwegsicherung

Plan:
Lösung 6, 3 / 3, (Markierung, Poller)

Diese Zeichnung und die darin enthaltenen Daten sind Eigentum des Ing.-Büro Laupert & Wolter. Kein Teil dieser Zeichnung darf in irgendeiner Form (Druck, Fotokopie, Mikrofilm oder einem anderem Verfahren) ohne schriftliche Genehmigung des Ing.- Büro Laupert & Wolter reproduziert, an Dritte weitergegeben oder unter Verwendung elektronischer Systeme verarbeitet, vervielfältigt oder verbreitet werden.

Ingenieurbüro Laupert und Wolter, 53123 Bonn

Zeichnung : H:\APP\VERMESS\PROJEKTE\WachtBerg_Niederbachem_Austraße\vermesser\Eingang_07.07.30\Austraße_autoVD_DWG_2000.dwg M = 1:250 30.07.2007 10:46:17