



**Detailausschnitt**

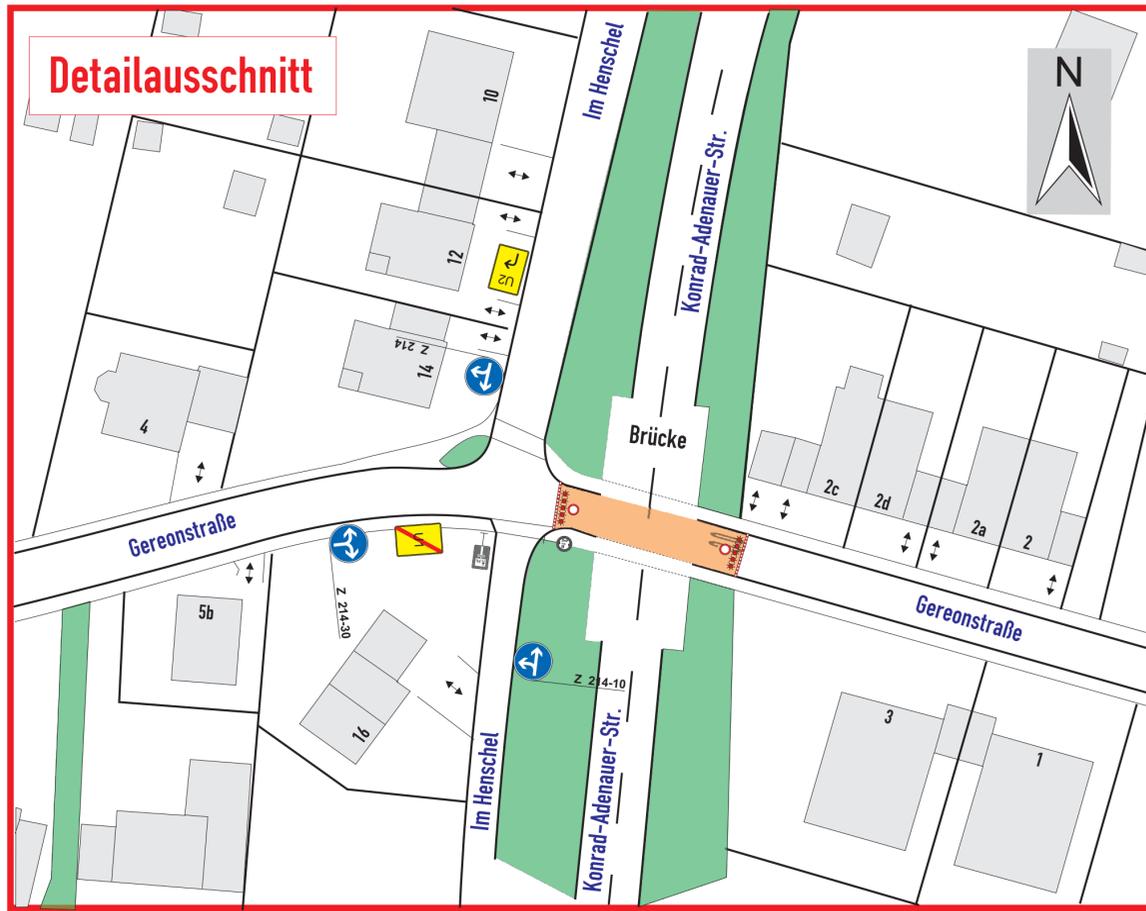

**Die Zugänge/Zufahrten für die Anlieger sind frei zu halten, auf ausreichende Radien ist zu achten!**

angeordnet gem. §45.2 StVO  
i.A. Landesbetrieb Straßenbau NRW

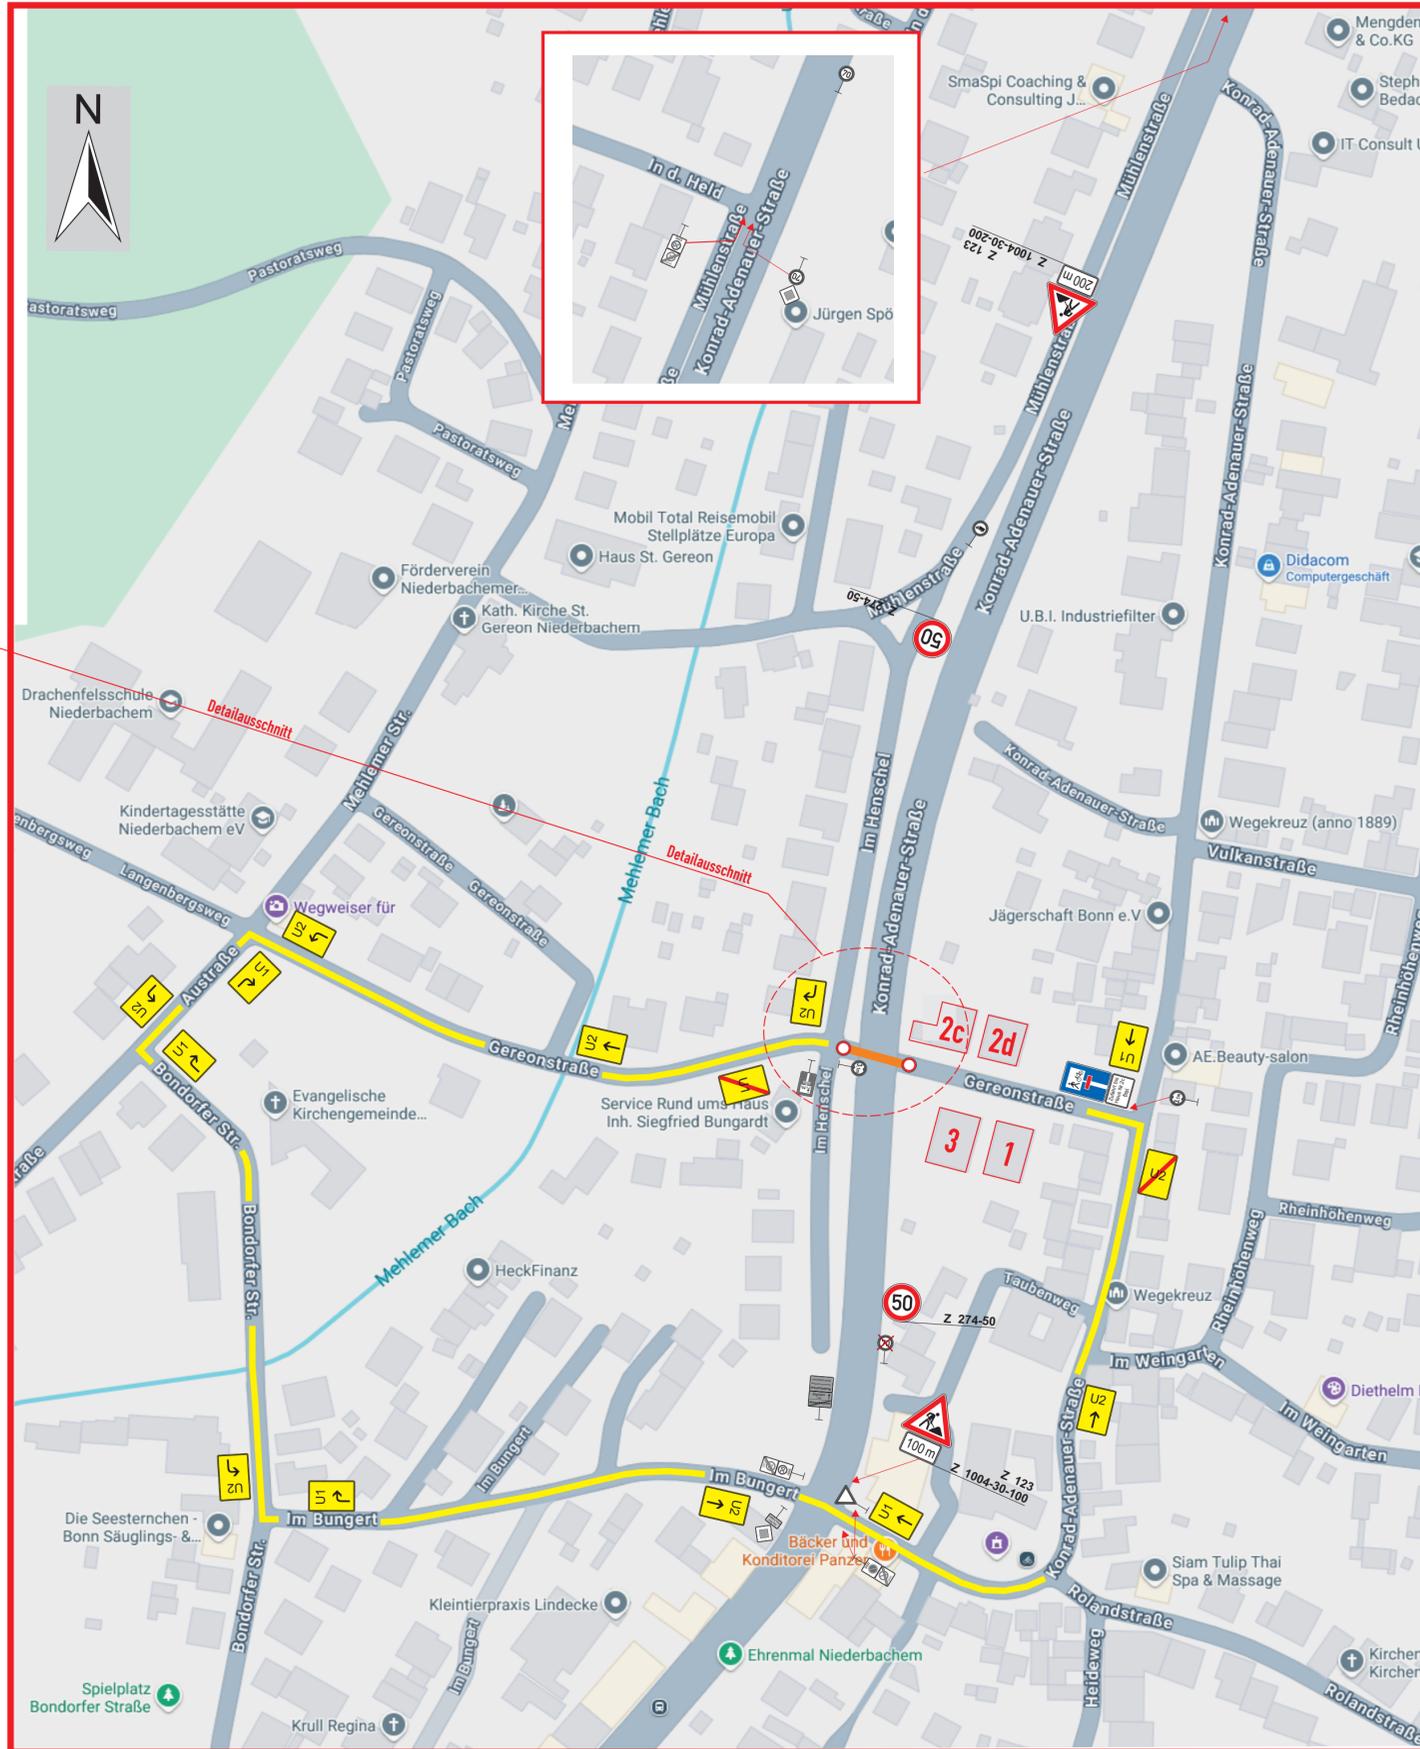

**Die Zufahrt ist für Rettungsdienste stets zu gewährleisten.**

- Info und Absprache mit:**
- betroffene Anlieger
  - Gewerbetreibende
  - Entsorgungsbetriebe
  - Feuerwehr
  - Verkehrsbetriebe
- Erfolgt Bauseits / mit anordnender Behörde**

verantwortlich für den VZ - Plan:		Hansestraße 72a 51149 Köln Telefon: 022 03 - 36 91 7-0 Telefax: 022 03 - 36 91 7-1 E-mail:bauleitung@fabema.de Internet: www.fabema.de
		
verlängert bis:	verlängert bis:	verlängert bis:
Baustellenabsicherung gemäß RSA. Markierung gemäß RMS.		geprüft u. angeordnet:
Änderungen:		Datum: 03.06.2025
Datum	Bemerkung	Kürzel
...	...	...
		gezeichnet: Penning
		geprüft:
		beanspruchte öffentliche Fläche: ...m <sup>2</sup>
		Maßstab: 1:500
		Projekt - Nr.: P250136
Bauherr: Straßen NRW	VZP250168	
Ausführende Firma:	Bauvorhaben:	
OTHER MONTAGEN Lutz Other Alfred-Schmidt-Straße 33 81378 München Tel.: 089 - 1236659	<b>Verkehrssicherung Brüchensanierung Gereonstraße 2c</b>	
Verantwortlicher Bauleiter:	53343 Wachtberg - Niederbachem	
Herr Volker Schleritt, 0151 - 56 90 73 60	Beginn: 11.06.2025	Ende: 02.07.2025