


1. BAUABSCHNITT 2. BAUABSCHNITT


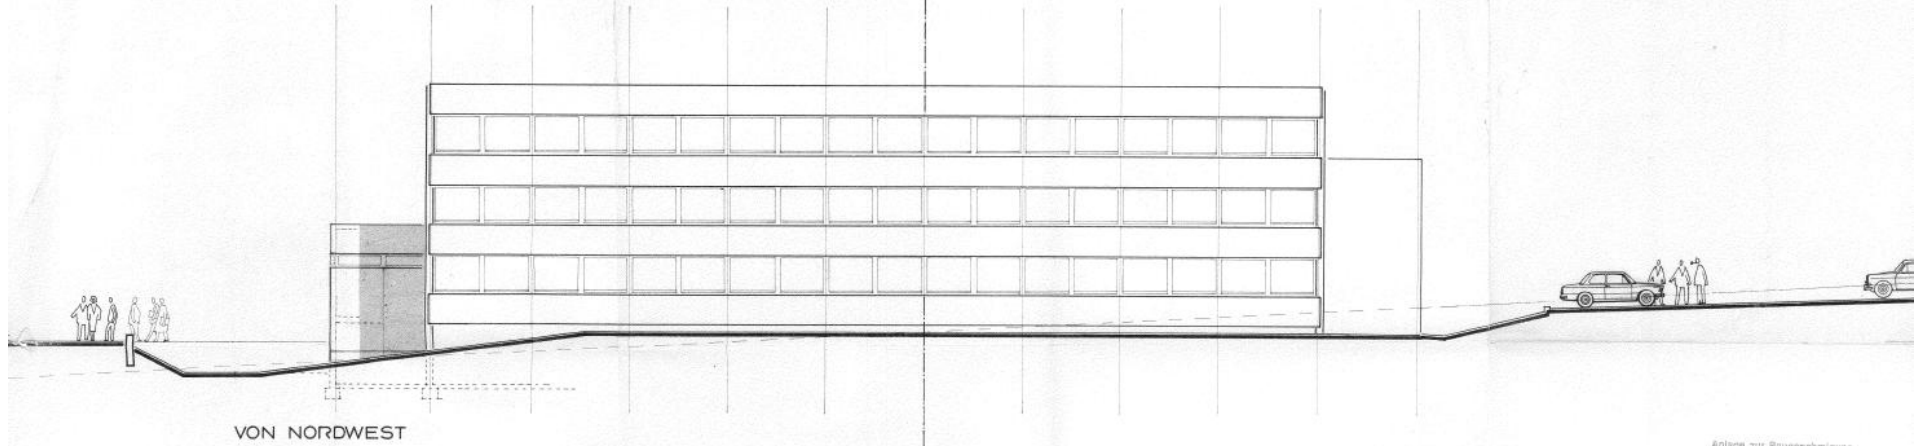


VON NORDWEST

Anlage zur Baugenehmigung
 B-Nr. 6570/50 vom 5. Sep. 1972
 Baufachlich geprüft:
 Bonn, am 02. Sep. 1972
 R. H. A. S. I. G. F. 1918
 Der Oberbürgermeister
 Nachstrasse 10
 100 Bad Godesberg
W. H. G. F.
 Technischer Angestellter

DER BÄUHER:
Berkum

DER ARCHITEKT:
Piciorowski

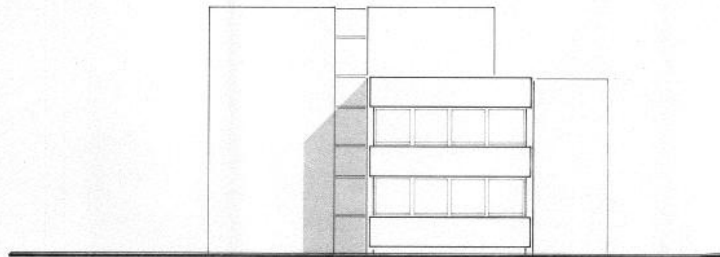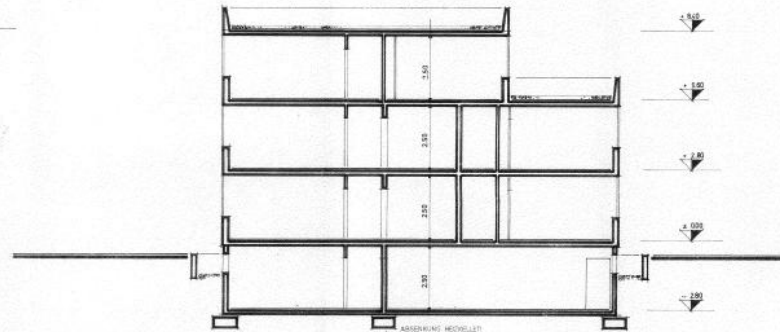

VON SÜDWEST

SCHNITT UND ANSICHTEN

BAU:	RATHAUS WACHTBERG-BERKUM		
GEZ:	MUM	ENTW:	19.12.71
GEPR:		STADT D:	
GEW:	13.71	BRIST F:	10/199
MT:	AUSLEB:		132
1:100	DIPL.-ING. E. PICIOROWSKI BAU-GENOSSE B.D.		