


Anlage 1: Auszug Flächennutzungsplan 2014

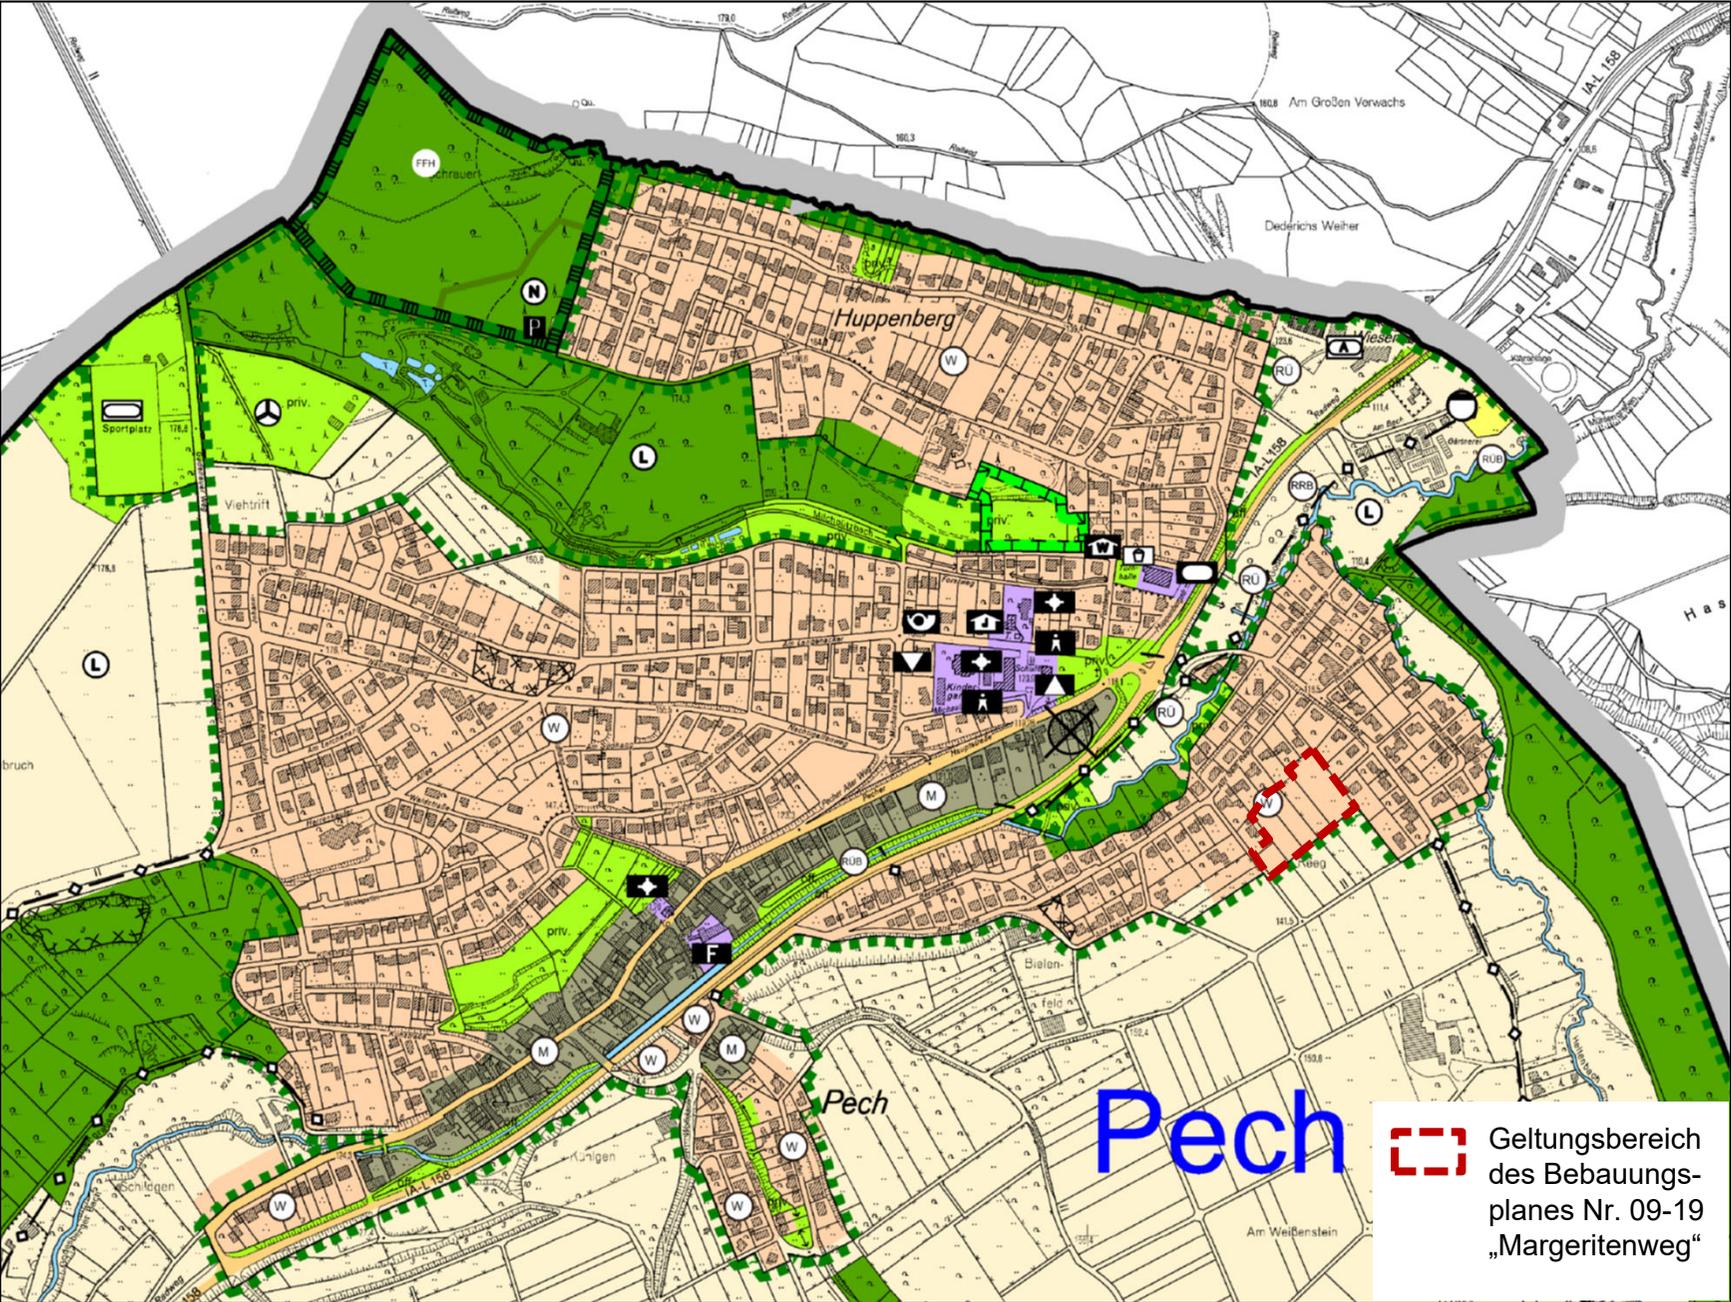

 Geltungsbereich
des Bebauungs-
planes Nr. 09-19
„Margeritenweg“