

Anlage 6 - Übersichtsplan externe Ausgleichsflächen



Rhein-Sieg-Kreis
Katasteramt


Kaiser-Wilhelm-Platz 1
53721 Siegburg

Auszug aus dem
Liegenschaftskataster


Flurkarte NRW 1:2000

Flurstück: 28
Flur: 13
Gemarkung: Oberbachem
Unter dem Irrberg, Wachtberg

Erstellt: 14.12.2020
Zeichen:

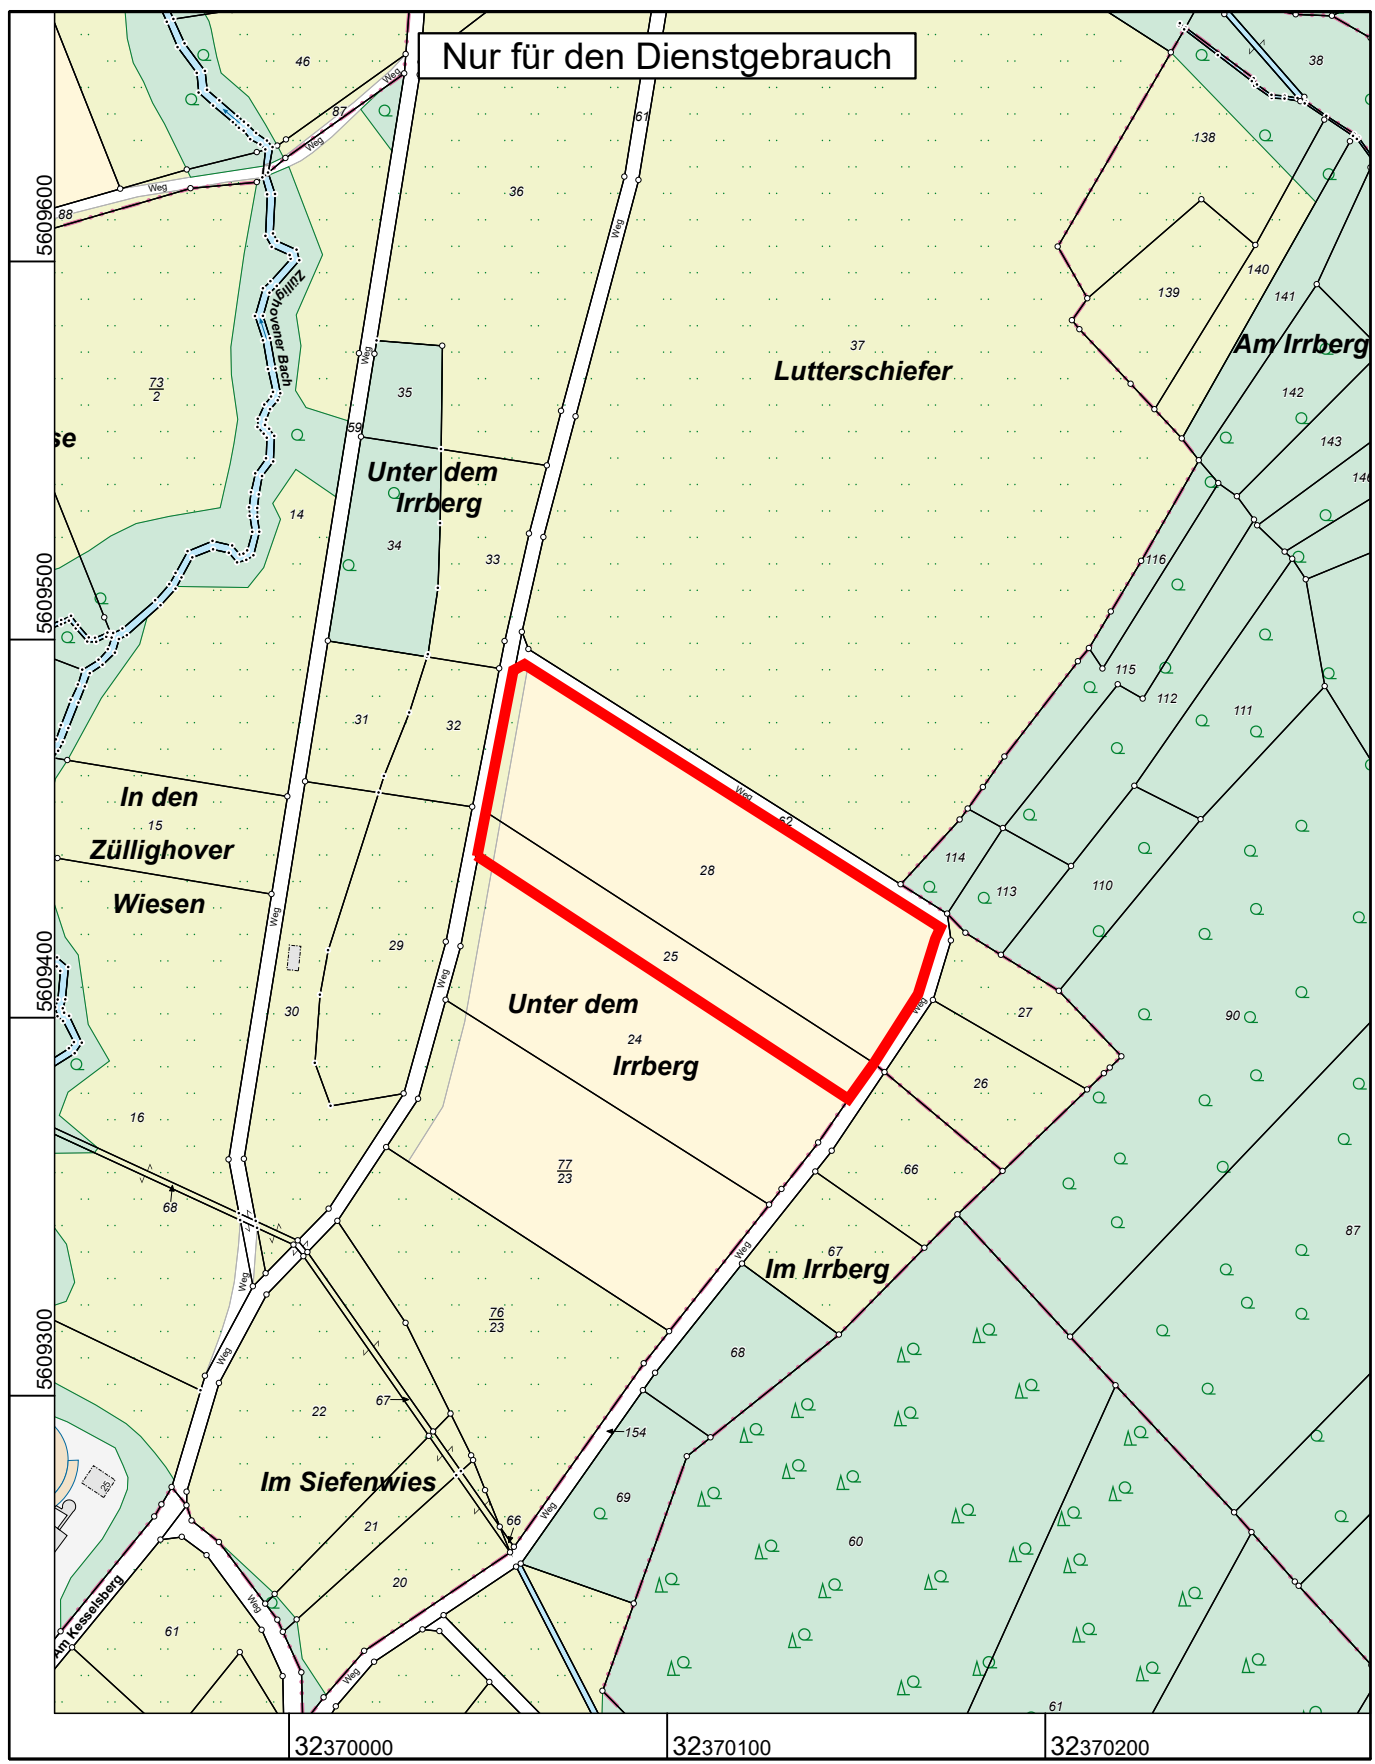

Maßstab 1 : 2000

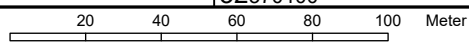

Gefertigt im Auftrag des Rhein-Sieg-Kreises durch: Gemeinde Wachtberg - Intern, Rathausstraße 34, 53343 Wachtberg

Die Nutzung dieses Auszuges ist im Rahmen des § 11 (1) DVOzVermKatG NRW zulässig. Zuwiderhandlungen werden nach § 27 VermKatG NRW verfolgt.

