


Anlage 1: Übersichtsplan des Änderungsbereiches

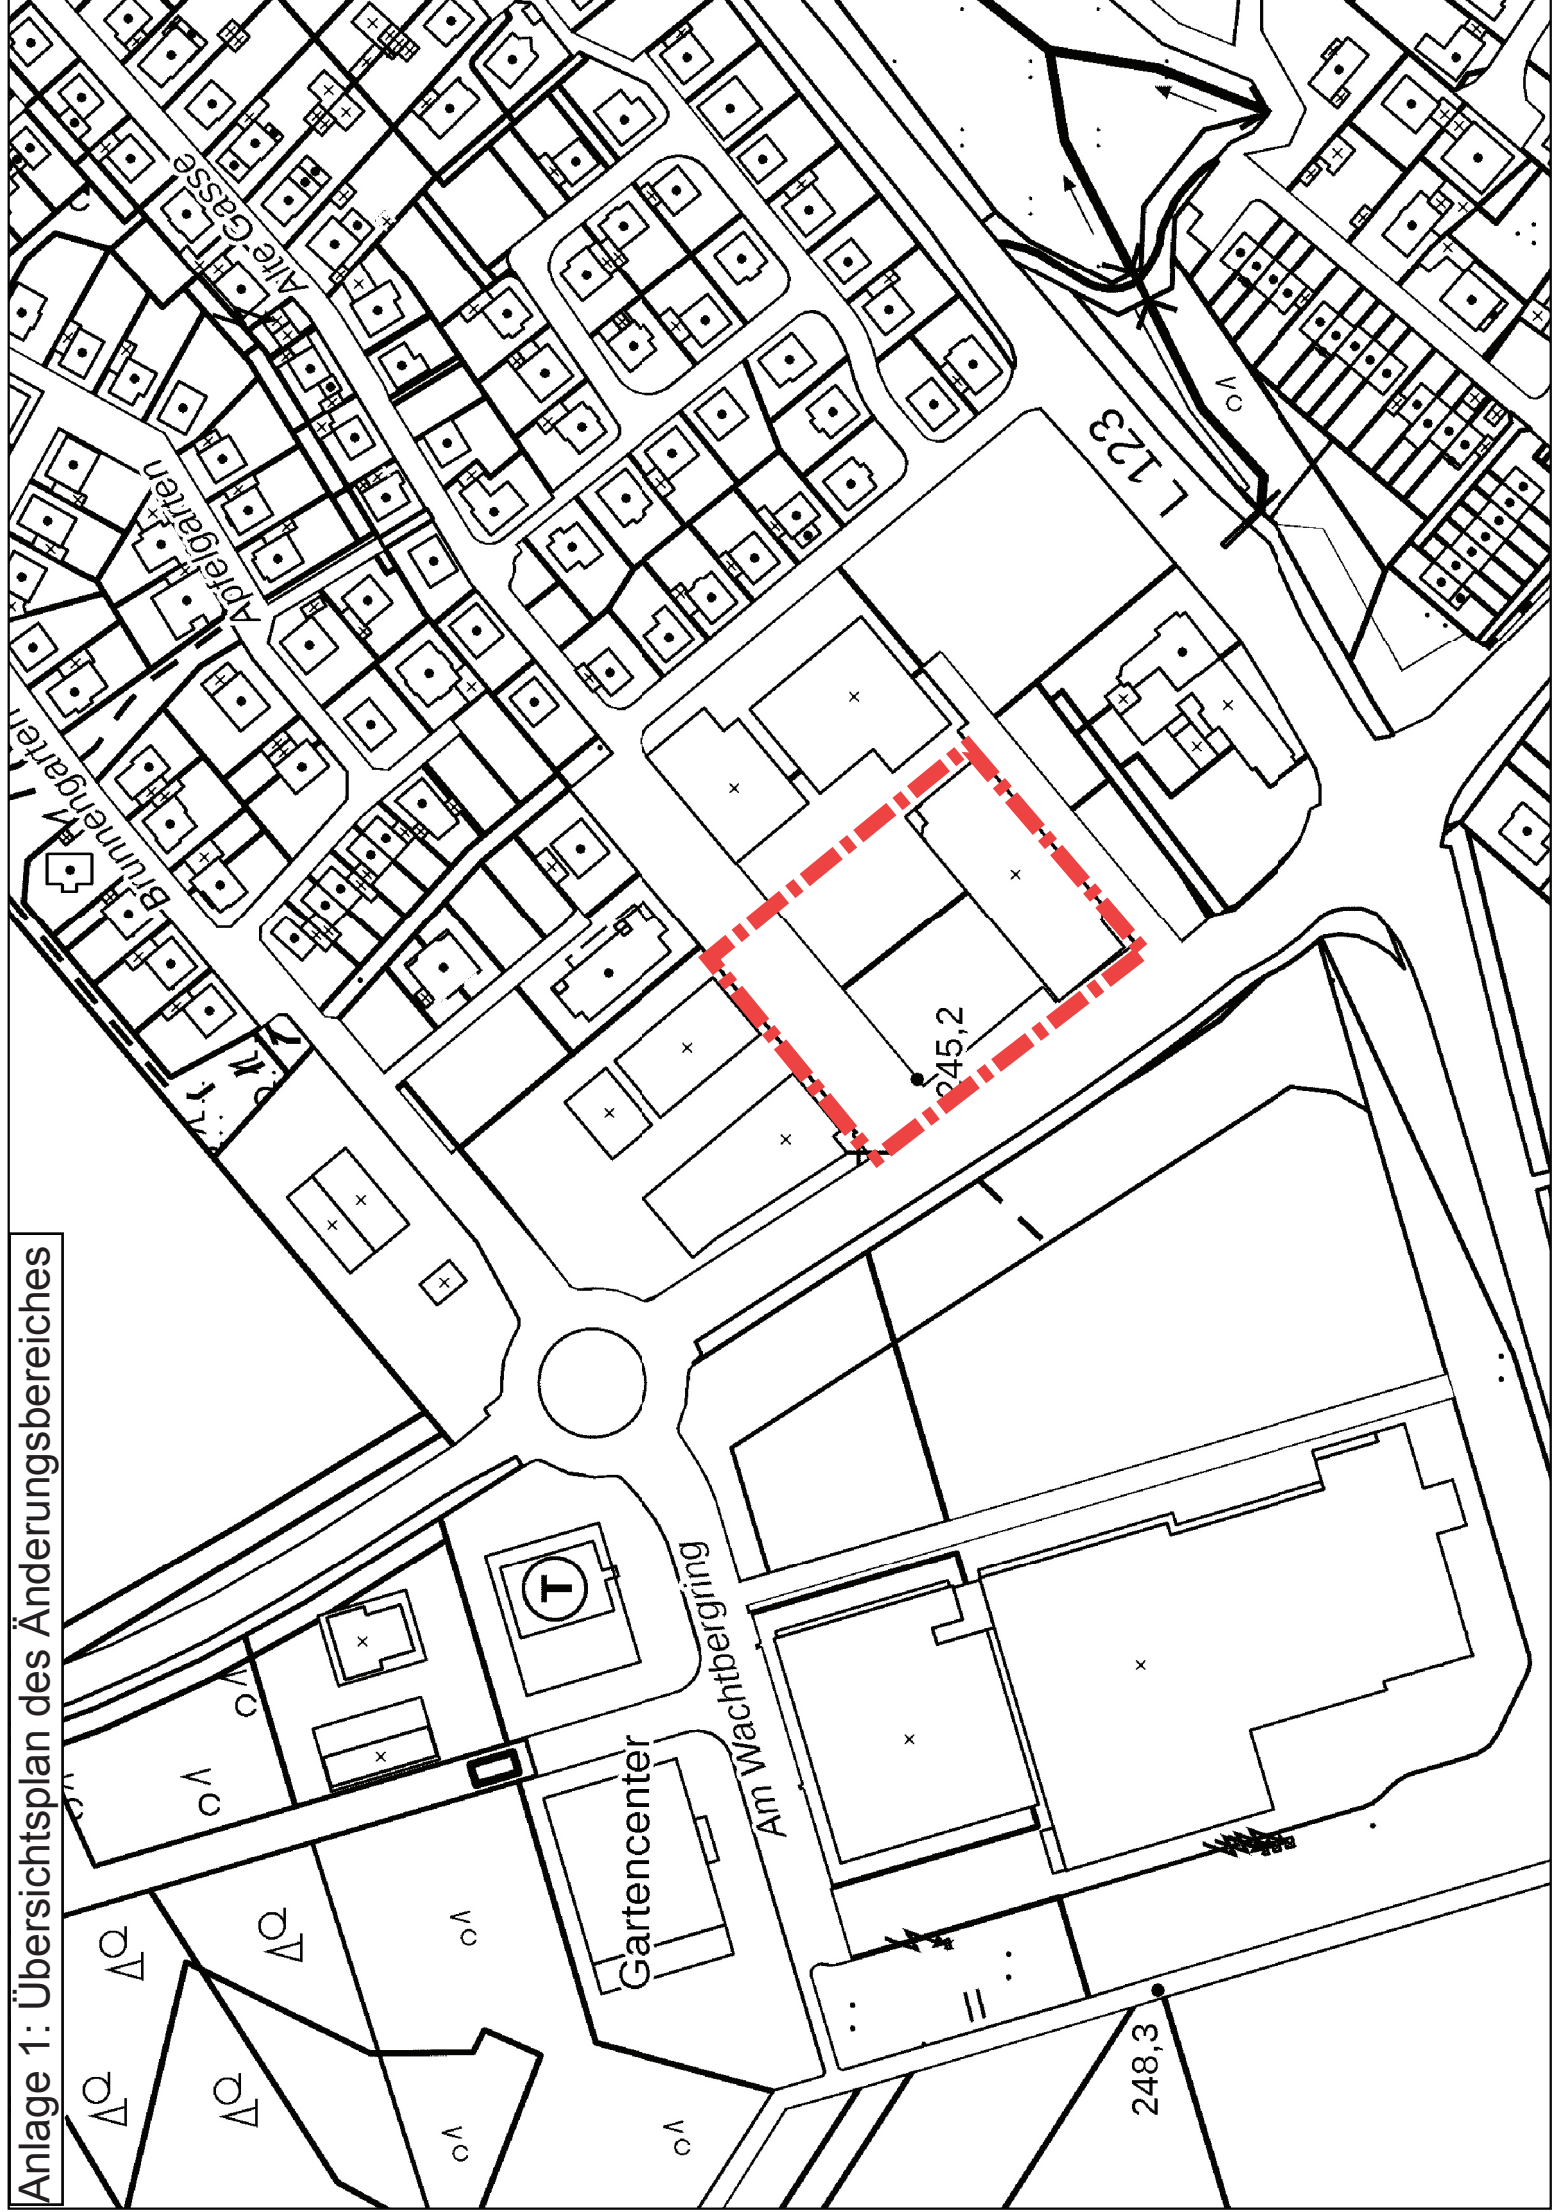

Alte Gasse

Apfelgarten

Brunnengarten

Gartencenter

Am Wachbergring

L 123

245,2

248,3