


GEMEINDE WACHTBERG

9. Änderung Bebauungsplan Nr. 03-1 Fritzdorf "Schmiedegasse"

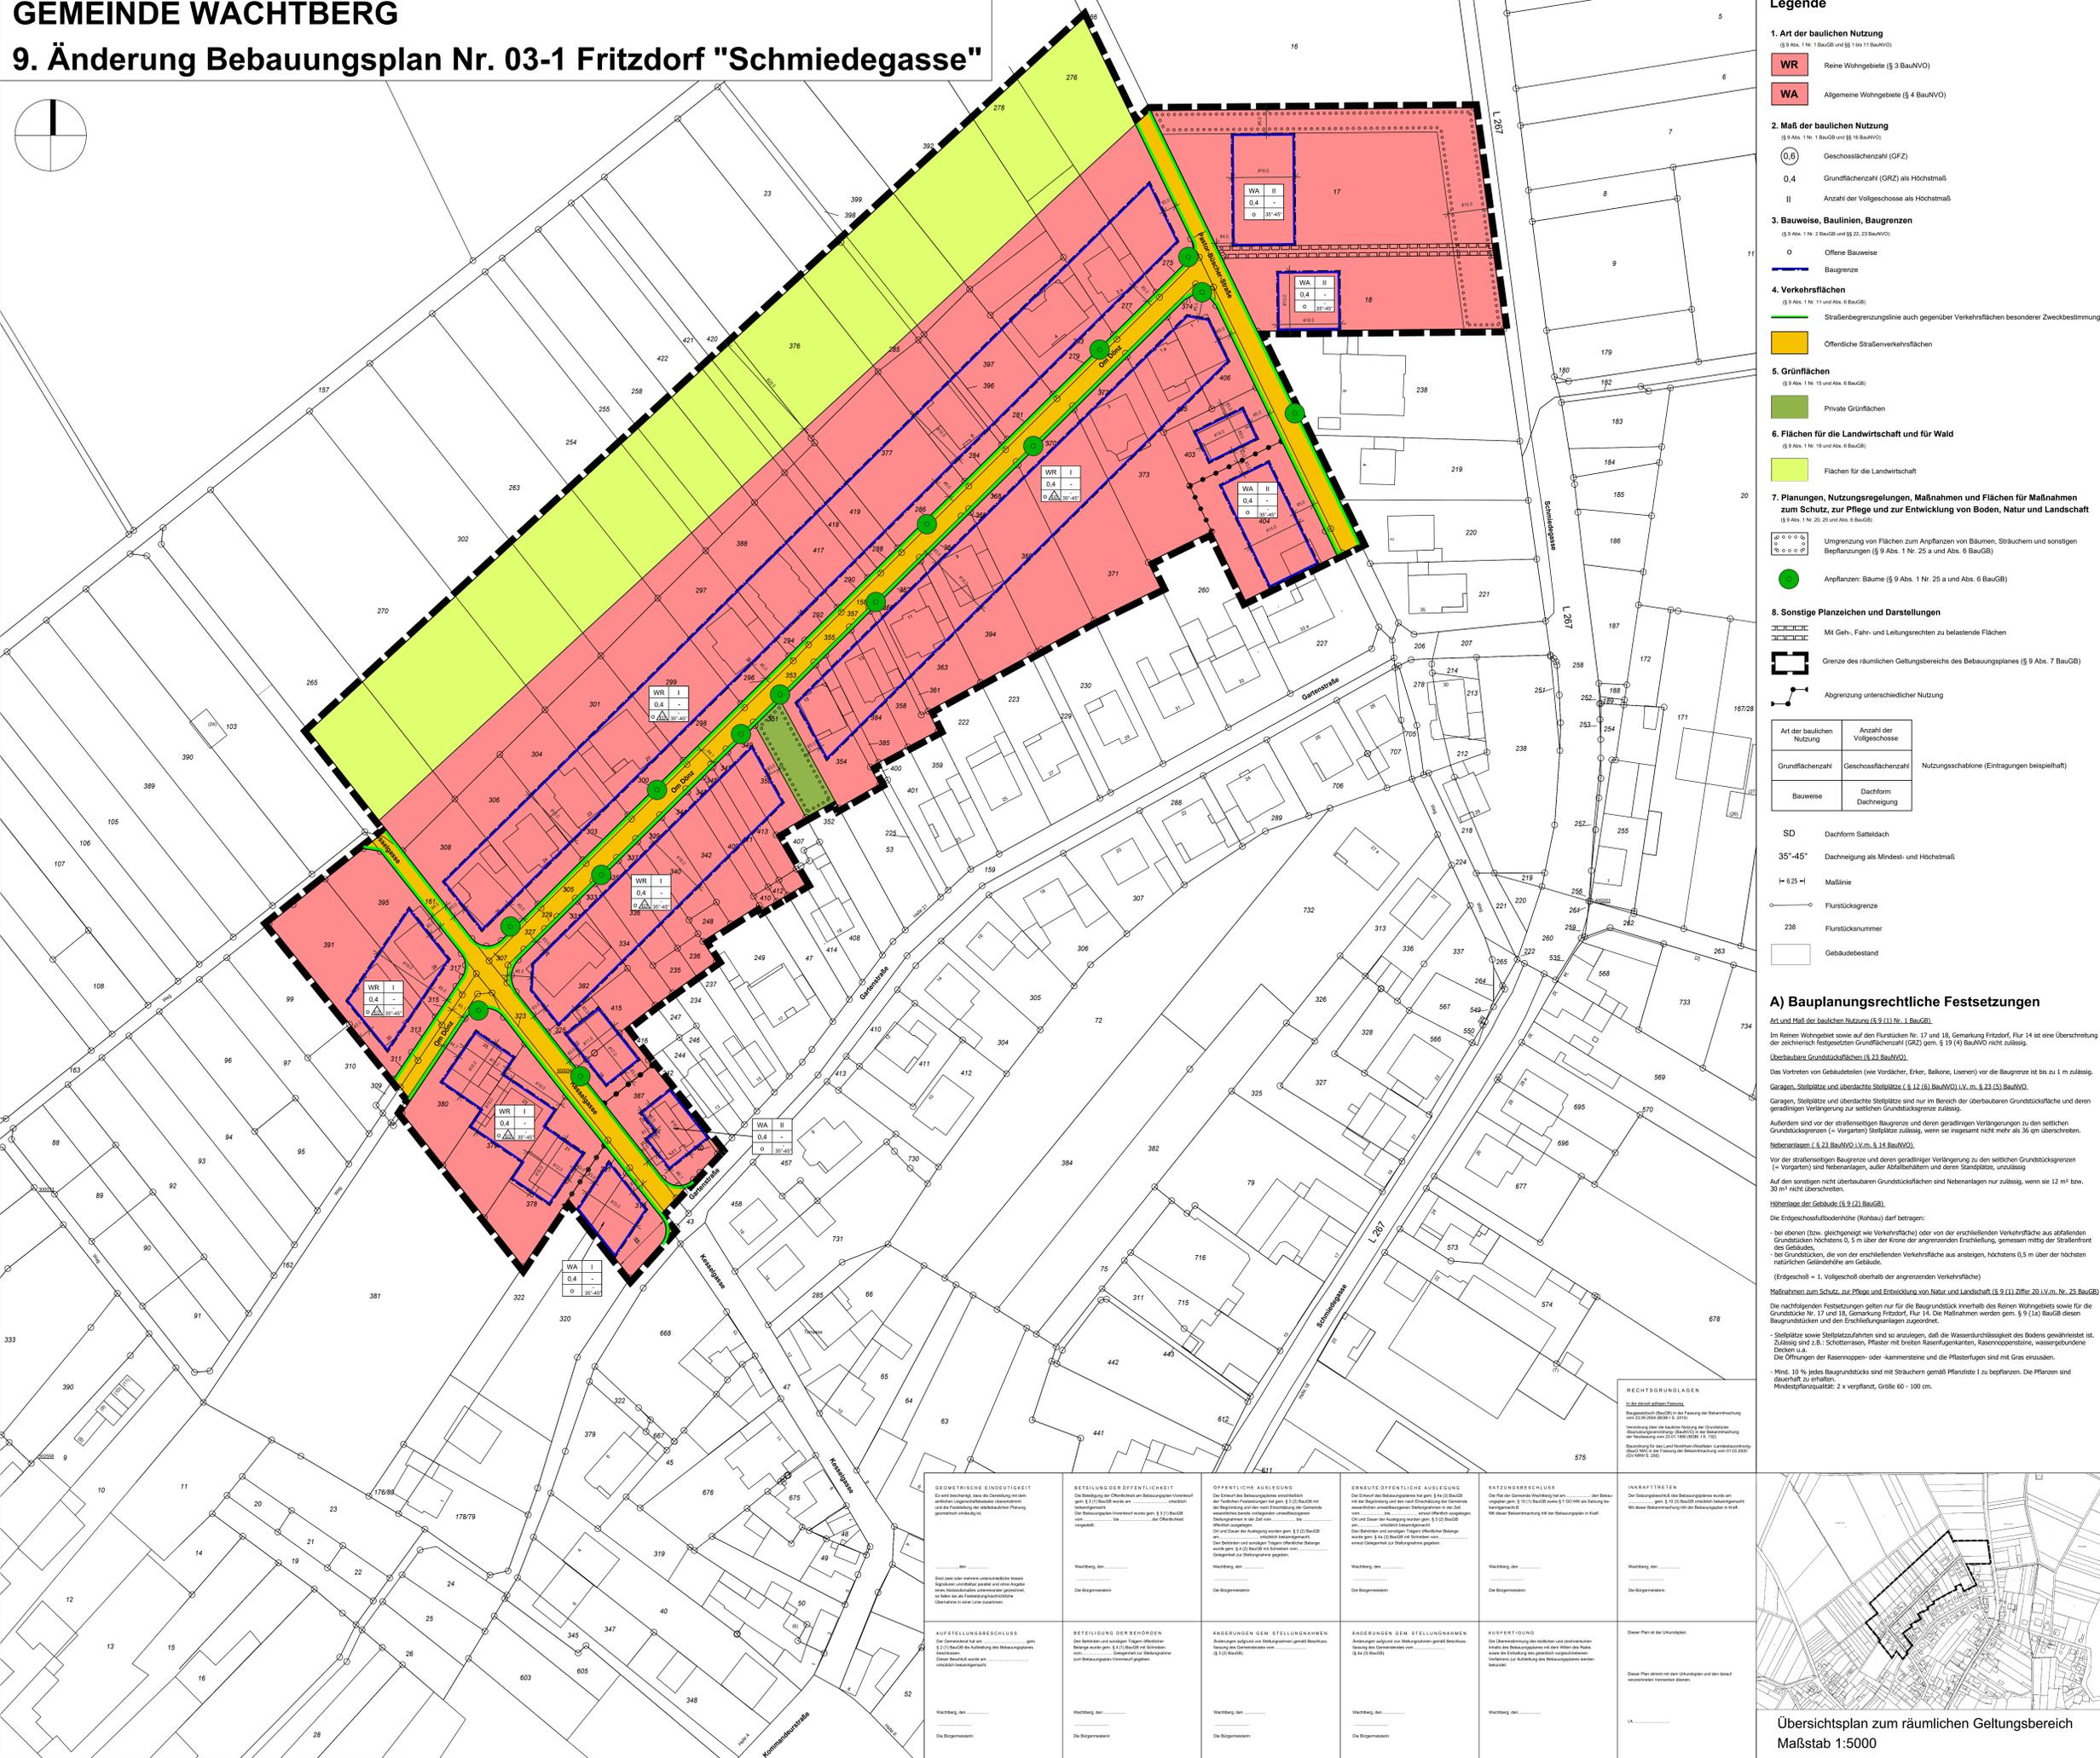

Legende

- 1. Art der baulichen Nutzung**
 - WR Reine Wohngebiete (§ 3 BauNVO)
 - WA Allgemeine Wohngebiete (§ 4 BauNVO)
- 2. Maß der baulichen Nutzung**
 - GRZ Geschossflächenzahl (GFZ)
 - GRZ Grundflächenzahl (GRZ) als Höchstmaß
 - II Anzahl der Vollgeschosse als Höchstmaß
- 3. Bauweise, Baulinien, Baugrenzen**
 - O Offene Bauweise
 - Baugrenze
- 4. Verkehrsflächen**
 - Öffentliche Straßenverkehrsflächen
- 5. Grünflächen**
 - Private Grünflächen
- 6. Flächen für die Landwirtschaft und für Wald**
 - Flächen für die Landwirtschaft
- 7. Planungen, Nutzungsregelungen, Maßnahmen und Flächen für Maßnahmen zum Schutz, zur Pflege und zur Entwicklung von Boden, Natur und Landschaft**
 - Umgebung von Flächen zum Anpflanzen von Bäumen, Sträuchern und sonstigen Bepflanzungen (§ 9 Abs. 1 Nr. 25 a und Abs. 6 BauGB)
 - Anpflanzen: Bäume (§ 9 Abs. 1 Nr. 25 a und Abs. 6 BauGB)
- 8. Sonstige Planzeichen und Darstellungen**
 - Mit Geh-, Fahr- und Leitungsrechten zu belastende Flächen
 - Grenze des räumlichen Geltungsbereichs des Bebauungsplanes (§ 9 Abs. 7 BauGB)
 - Abgrenzung unterschiedlicher Nutzung

Art der baulichen Nutzung	Anzahl der Vollgeschosse
Grundflächenzahl	Geschossflächenzahl
Bauweise	Dachform
	Dachneigung

Nutzungsabkürzung	Eintragungsbemerkung
SD	Dachform Satteldach
35°-45°	Dachneigung als Mindest- und Höchstmaß
± 825	Maßlinie
○	Flurstücksnummer
238	Flurstücksnummer
□	Gebäudebestand

A) Bauplanungsrechtliche Festsetzungen

Art und Maß der baulichen Nutzung (§ 9 (1) Nr. 1 BauGB)
Im Reinen Wohngebiet sowie auf den Flurstücken Nr. 17 und 18, Gemarkung Fritzdorf, Flur 14 ist eine Überschreitung der zeichnerisch festgesetzten Grundflächenzahl (GRZ) gemäß § 19 (4) BauNVO nicht zulässig.
Überbaubare Grundstücksflächen (§ 23 BauNVO)
Das Vortreten von Gebäudeteilen (wie Vordächer, Erker, Balkone, Lisenen) vor die Baugrenze ist bis zu 1 m zulässig.
Gärten, Stellplätze und oberirdische Stellplätze (§ 12 (6) BauNVO i.V.m. § 23 (3) BauNVO)
Gärten, Stellplätze und oberirdische Stellplätze sind nur im Bereich der überbaubaren Grundstücksfläche und deren geradliniger Verlängerung zur seitlichen Grundstücksgrenze zulässig.
Nebenanlagen (§ 23 BauNVO i.V.m. § 14 BauNVO)
Vor der straßenfrontalen Baugrenze und deren geradliniger Verlängerung zu den seitlichen Grundstücksgrenzen (= Vorgärten) Stellplätze zulässig, wenn sie insgesamt nicht mehr als 36 m² überschreiten.
Auf den sonstigen nicht überbaubaren Grundstücksflächen sind Nebenanlagen nur zulässig, wenn sie 12 m² bzw. 30 m³ nicht überschreiten.
Höhenlage der Gebäude (§ 9 (2) BauGB)
Die Erdgeschossbodenoberhöhe (Robbau) darf betragen:
- bei ebenerdigen (bzw. gleichniedrig wie Verkehrsfläche) oder von der erschließenden Verkehrsfläche aus abfallenden Grundstücken höchstens 0,5 m über der angrenzenden Erschließung, gemessen mittig der Straßenseite des Gebäudes,
- bei Grundstücken, die von der erschließenden Verkehrsfläche aus ansteigen, höchstens 0,5 m über der höchsten natürlichen Geländeoberhöhe am Gebäude.
Mahnregeln zum Schutz, zur Pflege und Entwicklung von Natur und Landschaft (§ 9 (1) Ziffer 20 i.V.m. Nr. 25 BauGB)
Die nachfolgenden Festsetzungen gelten nur für die Baugrundstücke innerhalb des Reinen Wohngebiets sowie für die Grundstücke Nr. 17 und 18, Gemarkung Fritzdorf, Flur 14. Die Maßnahmen werden gemäß § 9 (1a) BauGB diesen Baugrundstücken und den Erschließungsanlagen zugewiesen:
- Stellplätze sowie Stellplatzzufahrten sind so anzulegen, daß die Wasserdurchlässigkeit des Bodens gewährleistet ist. Zulässig sind z.B.: Schotterrasen, Pflaster mit breiten Rasperungsräumen, Rasenoppentee, wassergebundene Decken u.ä.
- Die Öffnungen der Rasenoppentee- oder -kammersteine und die Pflasterfugen sind mit Gras einzulassen.
- Mind. 10 % jedes Baugrundstücks sind mit Sträuchern gemäß Planliste I zu bepflanzen. Die Pflanzen sind dauerhaft zu erhalten.
- 2 x verpflanzt, Größe 60 - 100 cm.

RECHTSGRUNDLAGEN
Ländergesetz zur Ausführung des Bundesbaugesetzes vom 20.07.1970 (BauNVO) Nr. 1
Je angefangen 400 m² eines jeden Baugrundstücks ist ein Laubbaum oder Obstbaum, entsprechend der Planliste I anzupflanzen und zu erhalten.
Minespflanzqualität: Stammumfang bei Laubbaum = 18/20 cm, beim Obstbaum 10/12 cm.
Bei Gärten, überdachten Stellplätzen (Carports), Nebenanlagen und Anbauten, die mit Flachdächern errichtet werden, sind die Dächer mit einer mindestens 10 cm dicken Substratschicht abzudecken und mit einer Erdschichtbedeckung mit Faser- oder Steinarten darauf zu begrünen.
- Überdachte Stellplätze (Carports) sowie mind. 1 Garageneingang sind mit Kletterpflanzen entsprechend der Planliste III zu begrünen. Die Pflanzen sind dauerhaft zu erhalten.
Je angefangen 3 m Außenwandlänge der Garage müssen mit mind. 3 Pflanzen bepflanzt werden.
- Die Flächen zum Anpflanzen von Bäumen, Sträuchern und sonstigen Bepflanzungen sind mit standortgerechten, einheimischen Sträuchern und Laubbäumen entsprechend Planliste IV zu bepflanzen. 15 % dieser Fläche sind mit Bäumen und je 100 m² mit Sträuchern zu bepflanzen. Die Pflanzen sind dauerhaft zu erhalten.
Minespflanzqualität:
bei Bäumen: Stammumfang = 16/18 cm, Höhe = 150 - 200 cm,
bei Sträuchern: 2 x verpflanzt, Größe 60 - 100 cm.
Zugänge und Zufahrten sind auf den Flächen zum Anpflanzen von Bäumen, Sträuchern und sonstigen Bepflanzungen, mit Ausnahme im Bereich der privaten Grünfläche, unzulässig.
Öffentliche Verkehrsflächen:
- Die gemäß Planung festgesetzten Baumstandorte sind mit standortgerechten, einheimischen Laubbäumen, entsprechender Planliste II, zu bepflanzen. Die Pflanzen sind dauerhaft zu erhalten.
Minespflanzqualität: Hochstamm, Stammumfang 18/20 cm.

B) Baugestalterischen Festsetzungen

1. Ersthöhe
Die Firsthöhe darf
- bei Gebäuden mit 1 Vollgeschos höchstens 8 m,
- bei Gebäuden mit 2 Vollgeschossen höchstens 8,5 m,
gemessen über dem Erdgeschosfußboden (Robbau), betragen.
Dachform, -neigung und -eindeckung:
- Es sind nur Sattel-, Krüppel-, sowie versetzte und untereinander verbundene Sattel- und Pultdächer mit dem im Plan eingetragenen Dachneigungen zulässig.
- Bei Gärten, überdachten Stellplätzen, Nebenanlagen und Anbauten sind Flachdächer nur zulässig, wenn die Grundfläche höchstens 30 m² beträgt.
Für die Farbgebung der Dachdeckungen sind nur die nachstehenden Farbreste des RAL-Farbregisters (RAL = RAL-Farbtafel für Lieferbedingungen und Farbabweichungen beim Drucken Normenausschnitt) zugelassen:
Schwarz-Blau-Ton RAL 5004
Dunkelbraun RAL 5014
Schwarze RAL 9005
Schwarze RAL 9006
Schwarze RAL 9009
Schwarze RAL 9010
