
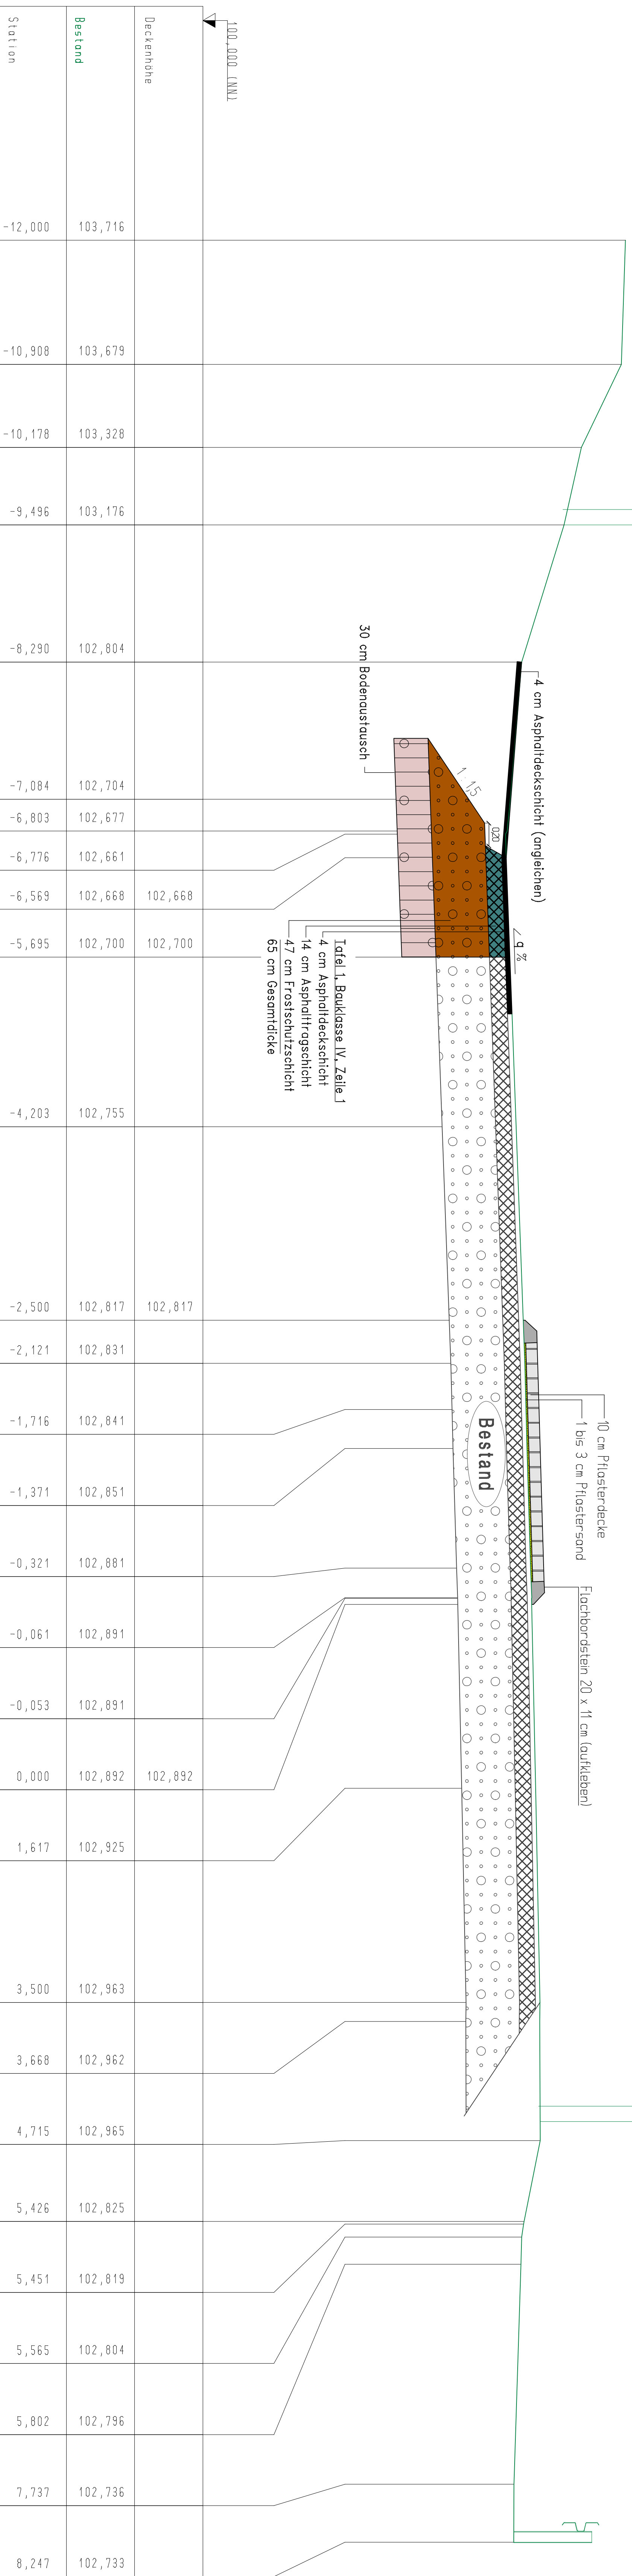


Regelquerschnitt nach RStO 01

L 123 St. 0+075.923m

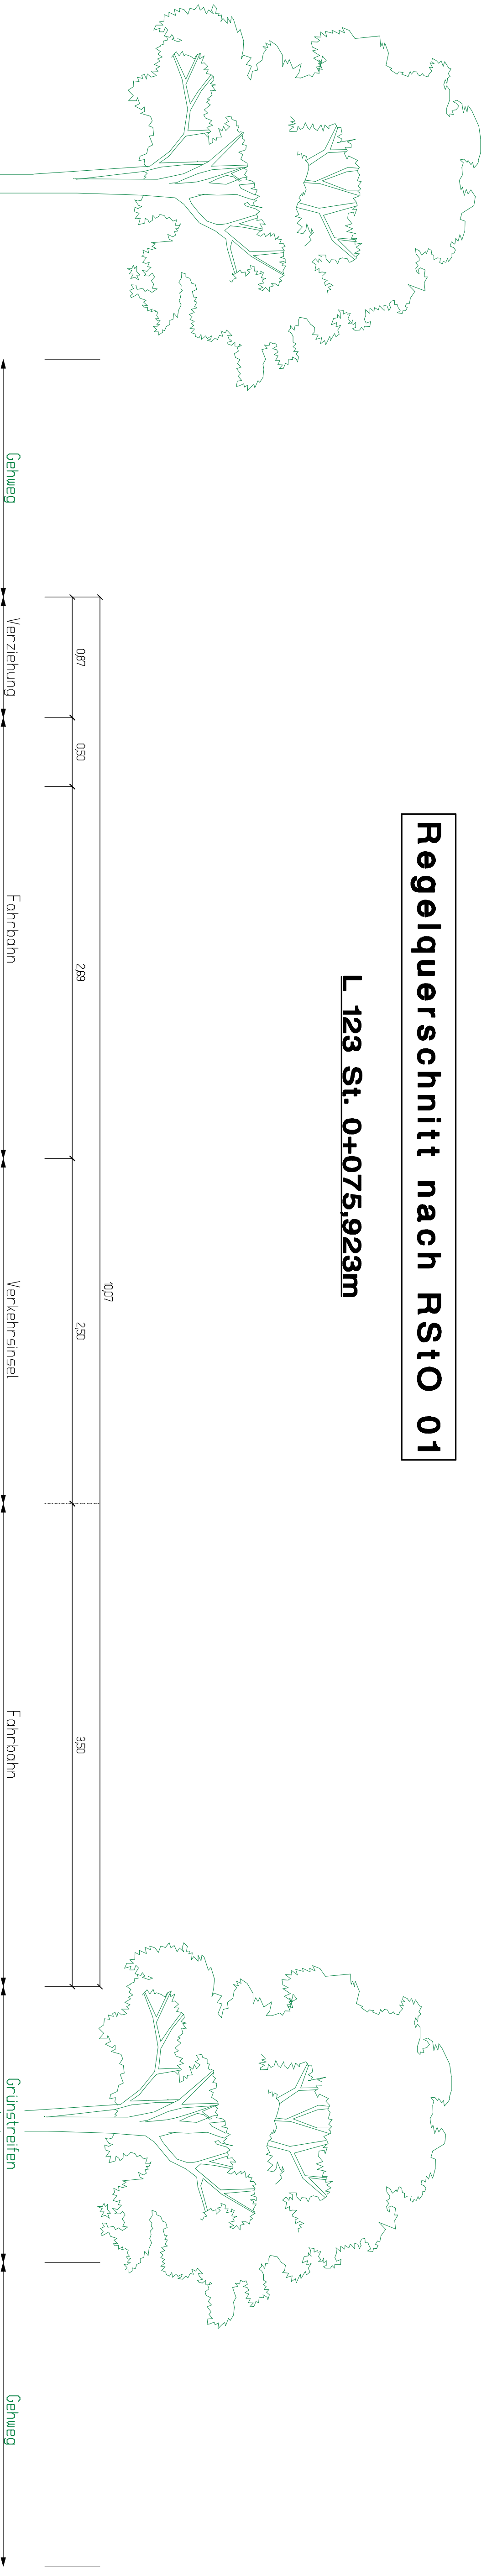

Station	Bestand	Deckenhöhe
-12,000	103,716	
-10,908	103,679	
-10,178	103,328	
-9,496	103,176	
-8,290	102,804	
-7,084	102,704	
-6,803	102,677	
-6,776	102,661	
-6,569	102,668	102,668
-5,695	102,700	102,700
-4,203	102,755	
-2,500	102,817	102,817
-2,121	102,831	
-1,716	102,841	
-1,371	102,851	
-0,321	102,881	
-0,061	102,891	
-0,053	102,891	
0,000	102,892	102,892
1,617	102,925	
3,500	102,963	
3,668	102,962	
4,715	102,965	
5,426	102,825	
5,451	102,819	
5,565	102,804	
5,802	102,796	
7,737	102,736	
8,247	102,733	

KARST INGENIEURE GMBH
 STRASSENBAU ■ VERKEHRSWESSEN ■ LANDSCHAFTSPLANUNG

54223 MORTENSHUBEN
 AM BREITEN WEG 1
 74639 OBERKORB
 Telefon: 07141 949-100
 Telefax: 07141 949-101
 E-Mail: karst@ingenieur.de
 www.karst-ingenieur.de

Strassenplanung

Massnahme:
"Alte Gasse/ Rathausstrasse"
 Ausführungsplanung

Gemeinde:
Wachtberg
 Ortschaft:
Berkum

Planart: Regelquerschnitt L 123

Zustimmung des Projekts: <input type="checkbox"/> Datum: <input type="text"/>		Geprüft: <input type="checkbox"/> Datum: <input type="text"/>	
Bearbeitet: <input type="checkbox"/>	Gezeichnet: <input type="checkbox"/>	Geprüft: <input type="checkbox"/>	Datum: <input type="text"/>
Skizziert: <input type="checkbox"/>	Gezeichnet: <input type="checkbox"/>	Geprüft: <input type="checkbox"/>	Datum: <input type="text"/>
Nummer: <input type="text"/>		Projektnummer: <input type="text"/>	
Datum: <input type="text"/>		Projektnummer: <input type="text"/>	
Art der Änderung: <input type="text"/>		Projektnummer: <input type="text"/>	
Papierformat: <input type="text"/>		Projektnummer: <input type="text"/>	
Maststab: <input type="text"/>		Projektnummer: <input type="text"/>	
1 : 25		Projektnummer: <input type="text"/>	