


Anlage 10

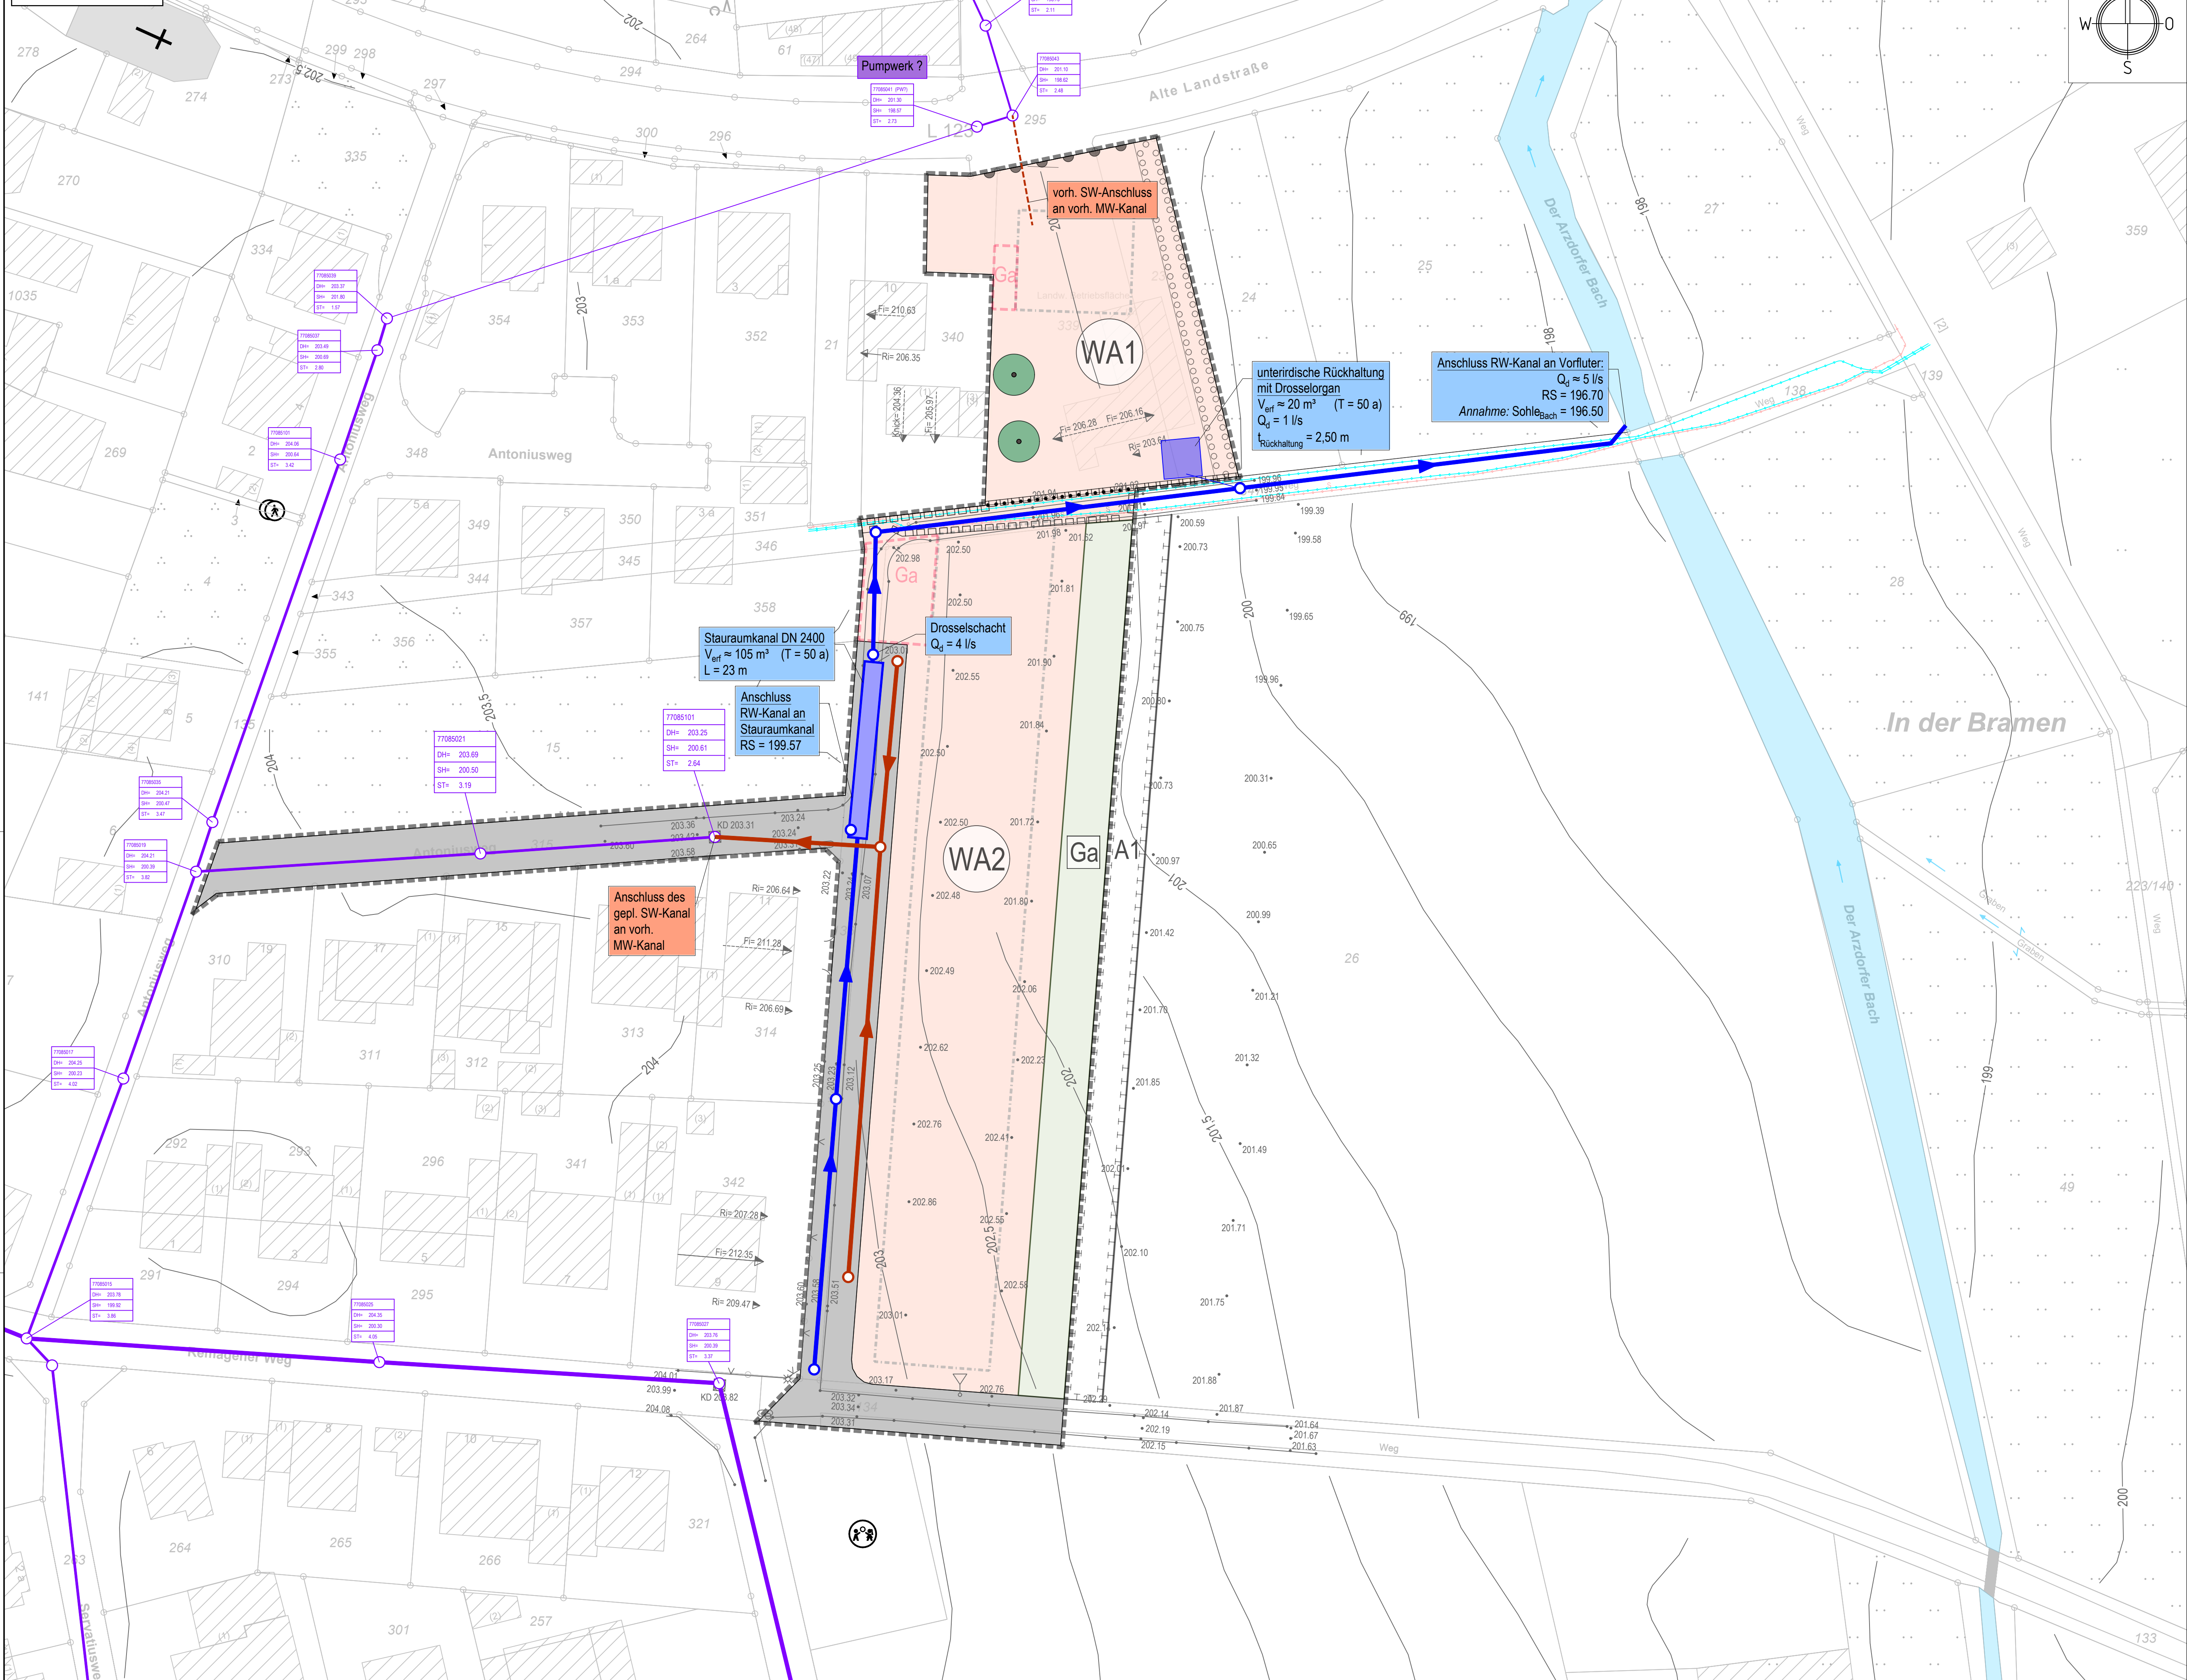

Zeichenerklärung

- Bestand**
- Katastergrenze
 - Flurstücksnummer
 - Böschung
 - allgem. Vermessungspunkt
 - Höhe in m. ü. NN
 - Gasschieber
 - Kanaldeckel
 - Straßenablauf, eckig
 - Gebäude
 - Gewässer
- Entwässerungskonzept**
- Schmutzwasserschacht
 - Schmutzwasserleitung
 - Regenwasserschacht
 - Regenwasserleitung
- Ver- und Entsorgungsleitungen**
- Mischwasserkanal
 - Trinkwasserleitung
 - Stromkabel
- Bebauungsplan**
- z.B. (WA1) Allgemeines Wohngebiet
 - Straßenverkehrsfläche
 - (Ga) Private Grünfläche mit Zweckbestimmung: Garten
 - Baugrenze
 - Umgrenzung von Flächen für Maßnahmen zum Schutz, zur Pflege und zur Entwicklung von Natur und Landschaft - Ordnungsbereich A1
 - Erhalt von Bäumen
 - Umgrenzung von Flächen zum Anpflanzen von Bäumen, Sträuchern und sonstigen Bepflanzungen
 - Umgrenzung von Flächen für Nebenanlagen, Stellplätze, Garagen und Gemeinschaftsanlagen Zweckbestimmung: Stellplätze
 - Mit Geh-, Fahr- und Leitungsrechten zu belastende Flächen zugunsten der Versorger
 - Grenze des räumlichen Geltungsbereichs des Bebauungsplans
 - Abgrenzung unterschiedlicher Nutzung

Hinweise

- Hinweis zur Vermessung**
Die Vermessung befindet sich auf dem Koordinatensystem ETRS/89UTM 32N und die Höhen beziehen sich auf Normalhöhennull (NHN).
- Datengrundlage zum Kataster:**
Geobasisinformationen der Vermessungs- und Katasterverwaltung Rheinland-Pfalz - (Zustimmung vom 15. Oktober 2002) - übergeben durch die Gemeinde Wachtberg am 03.07.2023.
Stadt-Land-plus, Boppard-Buchholz, den 03.07.2023
- Hinweis zu den Ver- und Entsorgungsleitungen**
Die nachrichtliche Übernahme der Leitungen erfolgte nach Angaben der jeweiligen Ver- und Entsorgungsträger. Die zeichnerische Darstellung gibt nur deren ungefähre Lage wieder.

Diskussionsplan

BP2308	Datum	Name	Anlage-Nr.:	Plan-Nr.:	Maßstab:
bearb.	November 2024	Y. Dittmar	-	LP-01	1 : 500
gez.	November 2024	Y. Dittmar			
gepr.	November 2024	S. Wullen			

Gemeinde Wachtberg
Ortsteil Arzdorf

"Remagener Weg"
Entwässerungskonzept

Lageplan

Bearbeitet im Auftrag der Gemeinde Wachtberg

Stadt-Land-plus GmbH
Büro für Städtebau und Umweltplanung
Geschäftsführer: Friedrich Hachenberg
Dipl.-Ing. Stadtplaner Sebastian von Bredow
Dipl.-Bauingenieur
Am Heidpark 1a
56154 Boppard-Buchholz
T 0 67 42 - 87 80 - 0
F 0 67 42 - 87 80 - 88
zentrale@stadt-land-plus.de
www.stadt-land-plus.de